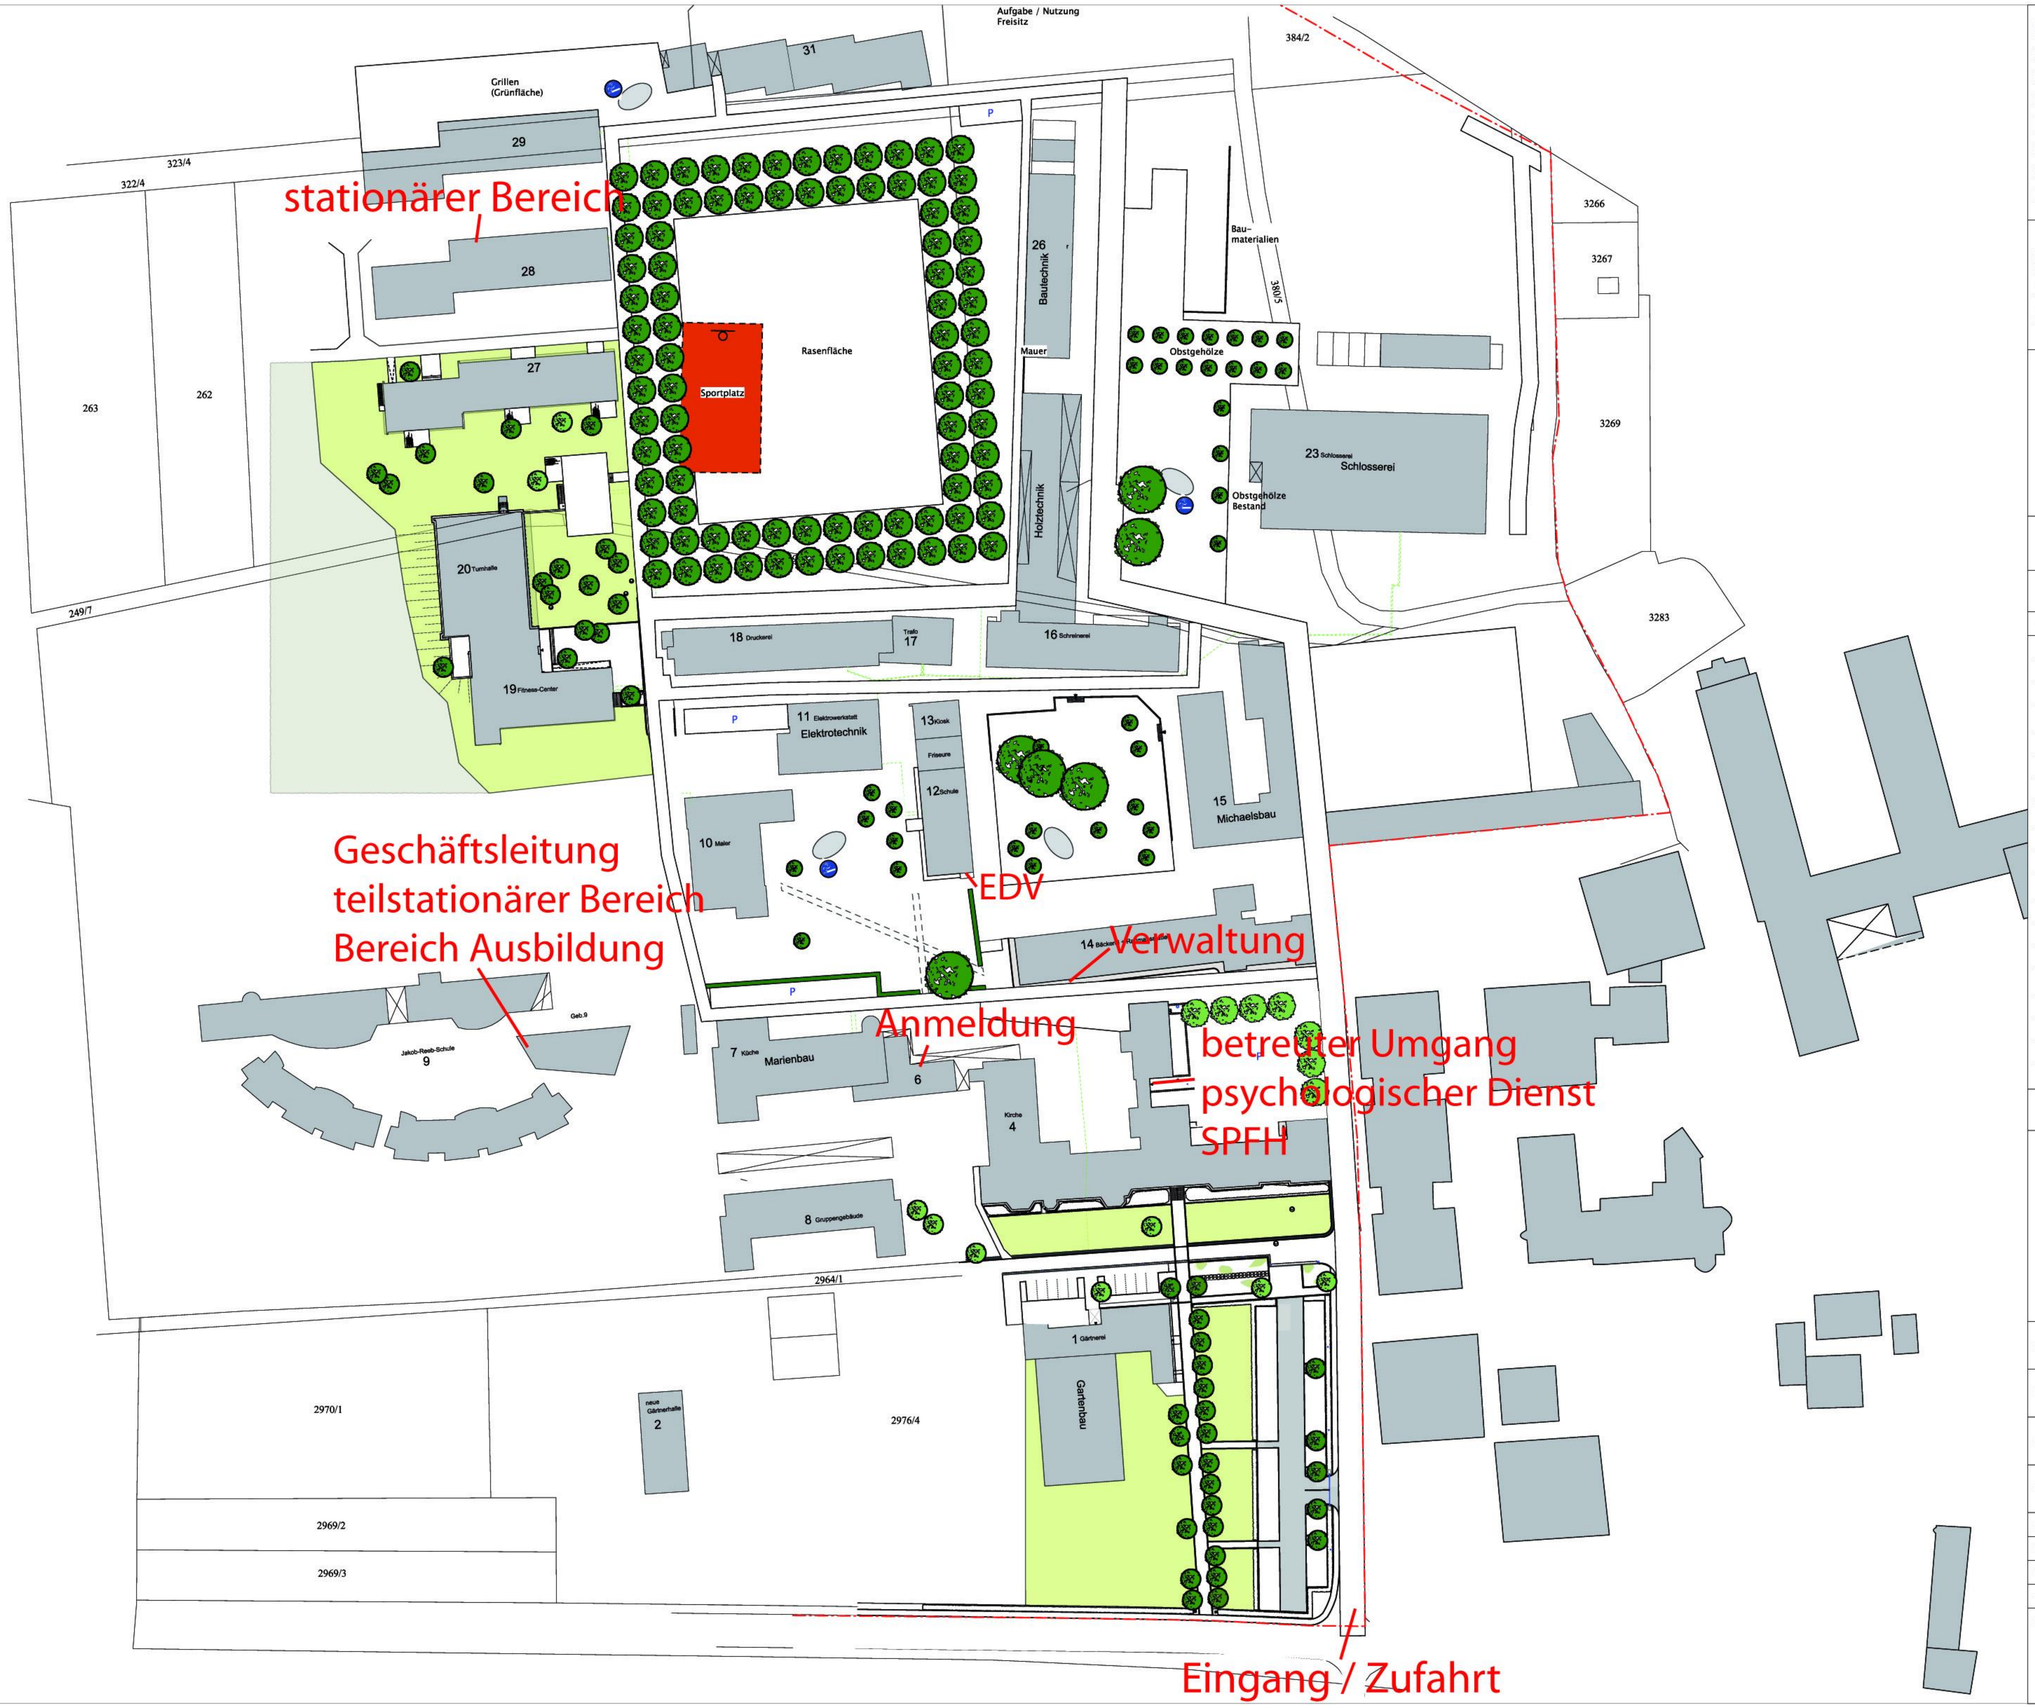

Stahlbeton	Spanplatte	Wände Bestand	BRH Brüstungshöhe
Mauerwerk	Holz		OKFFB Oberkante Fertigfußboden
Beton	Dämmung weich		OK RB Oberkante Rohboden
Trockenbau	Dämmung hart	Grundstücksgrenze	neue Geländehöhe
Dämmstoff	Sand	Baugrenze	bestehende Geländehöhe
Erdreich	Kies	Abbruchlinie	
Betonfertigteil	Estrich	Dichtungsbahn	
Naturstein	Abbruch	Dampfsperrbahn	

Alle Maße sind vor Ort zu prüfen.
Alle Höhenangaben beziehen sich auf OKFFB.
Siehe auch Werkpläne des Statikers.
Bei Maßunstimmigkeiten sind die Maße der Architektenpläne zu verwenden.
In Abstimmung mit der Bauleitung ist in jedem Geschoß ein Meterriss anzubringen.

Index	Datum	von	Art der Änderung

Planstand	**Lageplan**
Bauvorhaben	Übersichtsplan Jugendwerk St. Josef Queichheimer Hauptstr. 231
Bauherrschaft	Katholischer Jugendfürsorgeverein für die Diözese Speyer e. V. Queichheimer Hauptstr. 231
Planinhalt	**Lageplan grau M 1:500**

Maßstab	1:100	Gedruckt	1.2.11
Plan-Nummer	02	Erstellt	26.01.2011
Plan-Größe	A0	Gezeichnet	vB
Pfad	100910 Lageplan JW.vwx		
Bauherr		Architekt	

Werkgemeinschaft Landau
Freie Architekten

Glacisstraße 11a
76829 Landau
T 06341 9679 - 10
F 06341 9679 - 29
kontakt @ wgld.de

Jürgen Sebastian
Architekt
Peter Sebastian
Architekt
Carolin Seegmüller
Innenarchitektin